

Погоджено:
 Директор департаменту житлово-комунального господарства та будівництва міської ради

Вадим Засядьовк
 Вадим Засядьовк




Затверджено:
 Директор
 КП КМР «Кам'янська ТПК»

Дмитро Валах
 Дмитро Валах



Температурний графік 110-70 °C

Джерело № 1

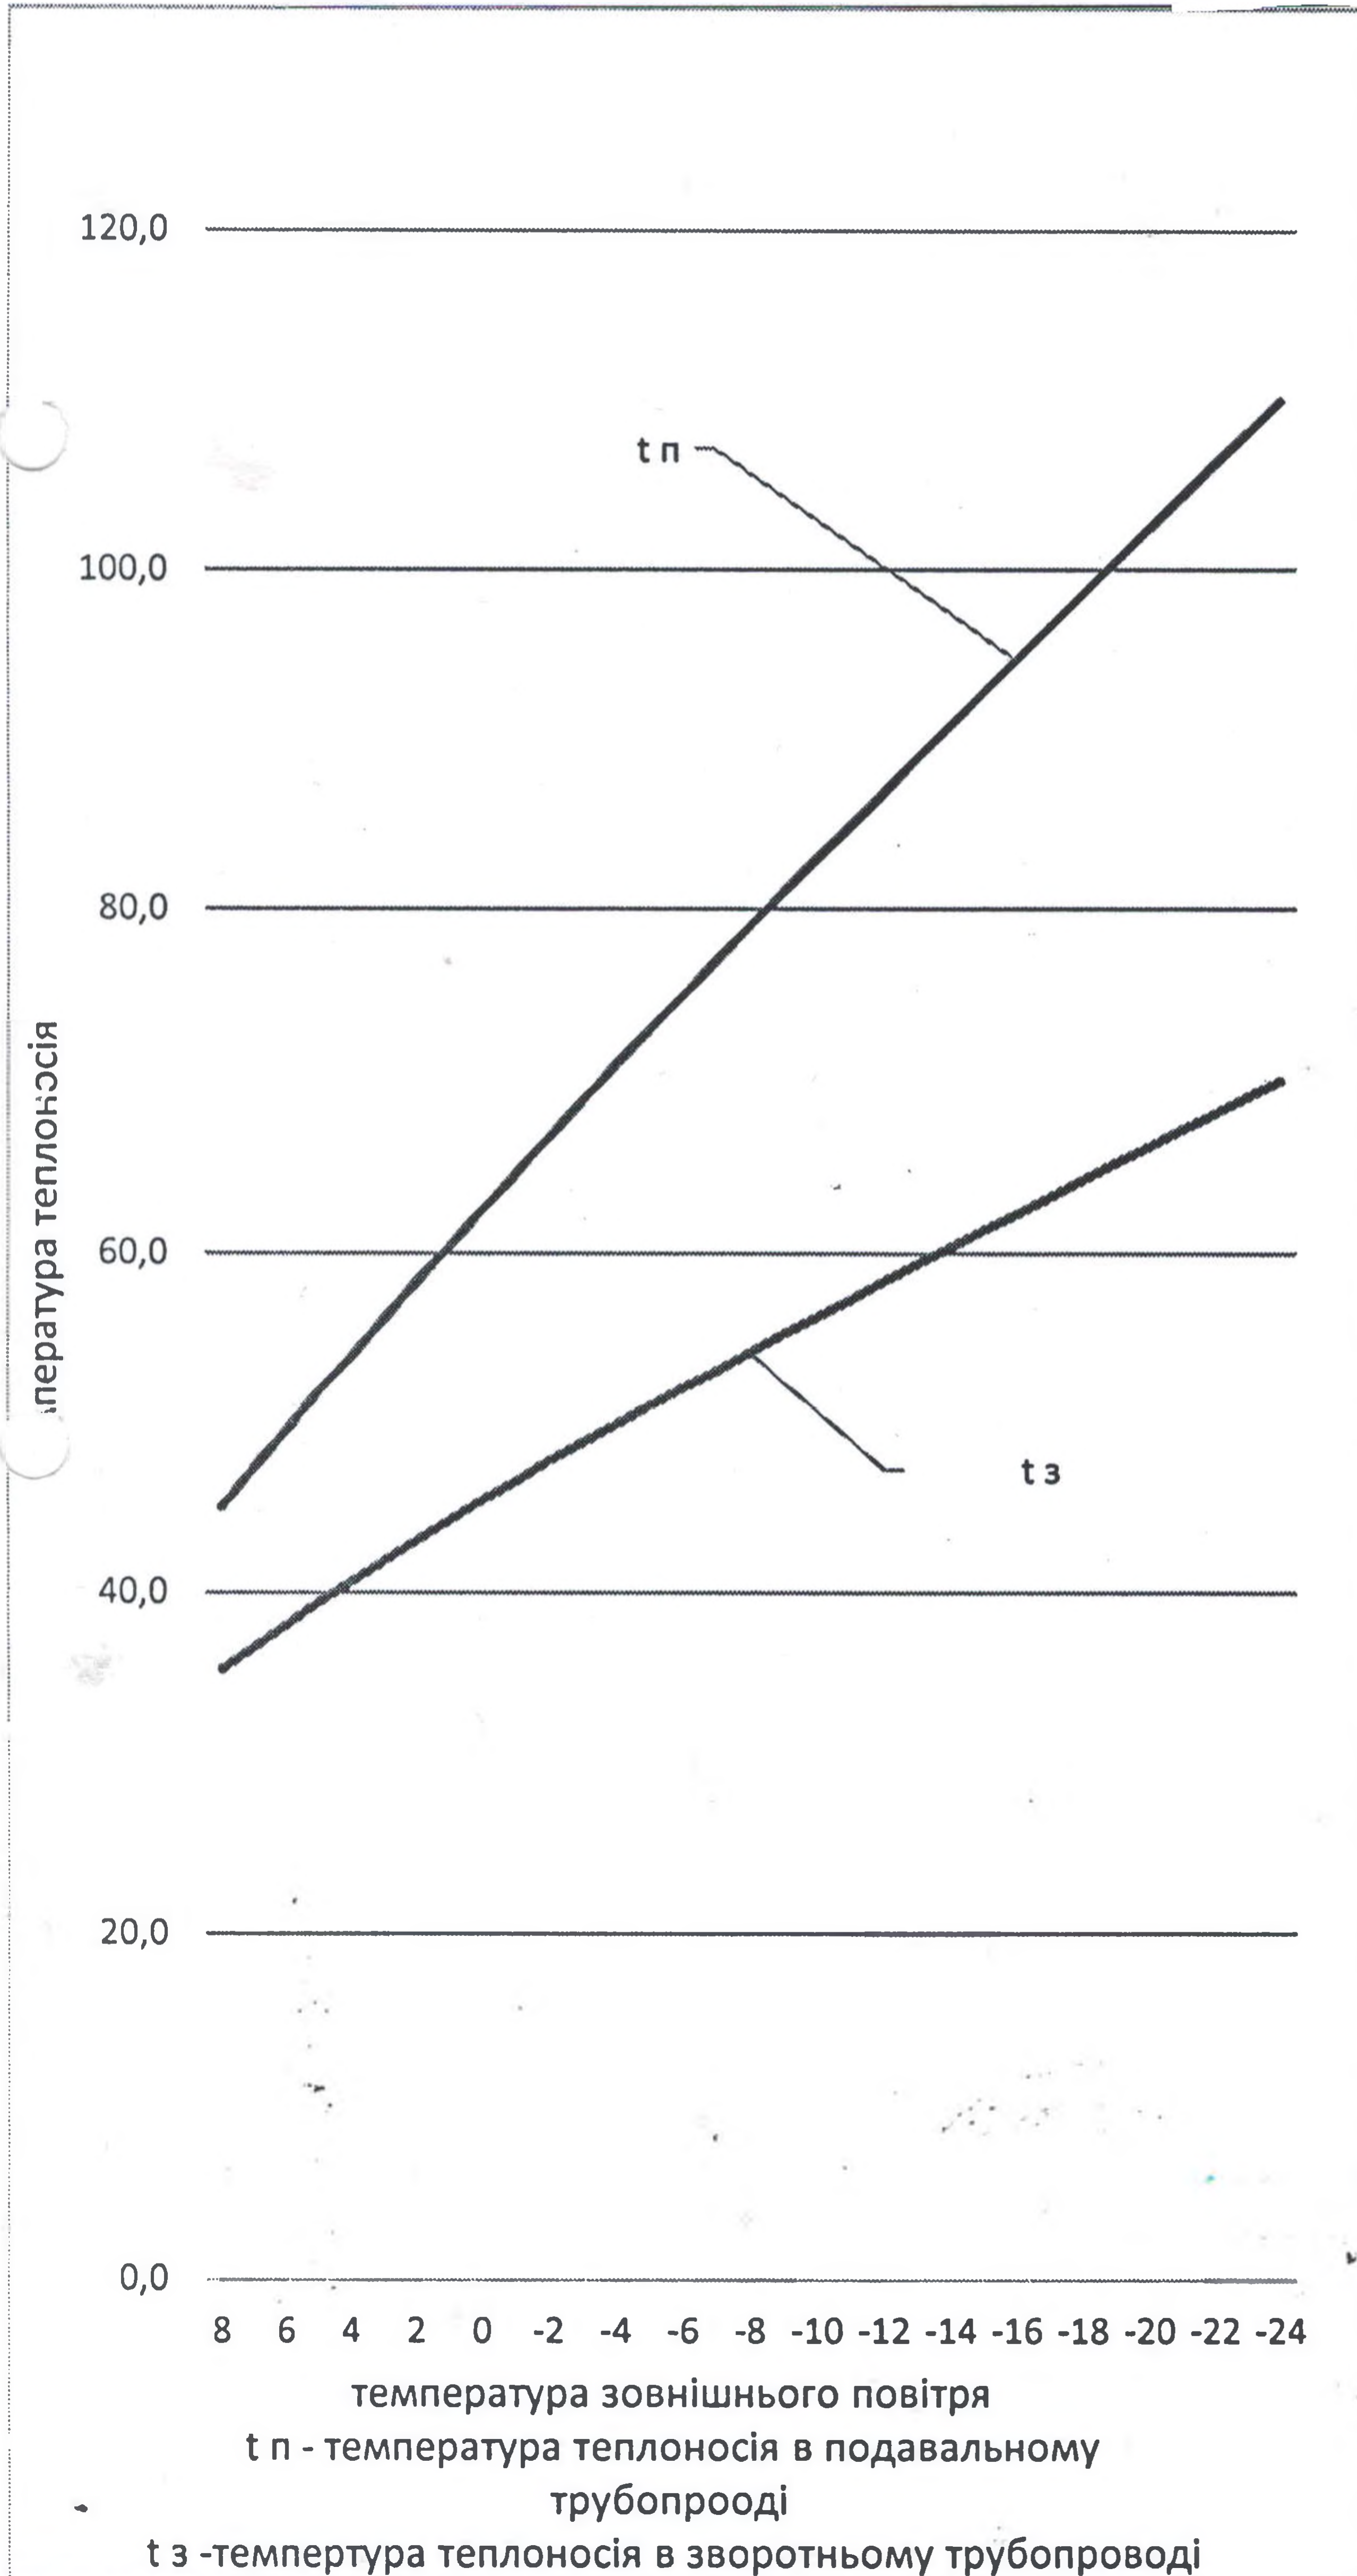

температура зовнішнього повітря, °C	температура в подавальному трубопроводі, °C	температура в зворотньому трубопроводі, °C
8	45,0	35,5
7	47,3	36,8
6	49,5	38,1
5	51,80	39,4
4	53,9	40,6
3	56,1	41,8
2	58,3	43,0
1	60,4	44,2
0	62,5	45,4
-1	64,60	46,5
-2	66,7	47,7
-3	68,8	48,8
-4	70,9	49,9
-5	72,9	51,0
-6	74,9	52,1
-7	77,0	53,1
-8	79,0	54,2
-9	81,0	55,3
-10	83,0	56,3
-11	84,9	57,3
-12	86,9	58,4
-13	88,9	59,4
-14	90,8	60,4
-15	92,8	61,4
-16	94,7	62,3
-17	96,7	63,3
-18	98,6	64,3
-19	100,5	65,3
-20	102,4	66,2
-21	104,3	67,2
-22	106,2	68,1
-23	108,1	69,1
-24	110,0	70,0