

Погоджено:

Директор департаменту житлово-комунального господарства та будівництва міської ради

Вадим Засядьовк



Затверджено:


Директор КП КМР «Кам'янська ТПК»

Дмитро Валах



### Температурний графік 95-70 °С

Джерело № 2, 3, 4

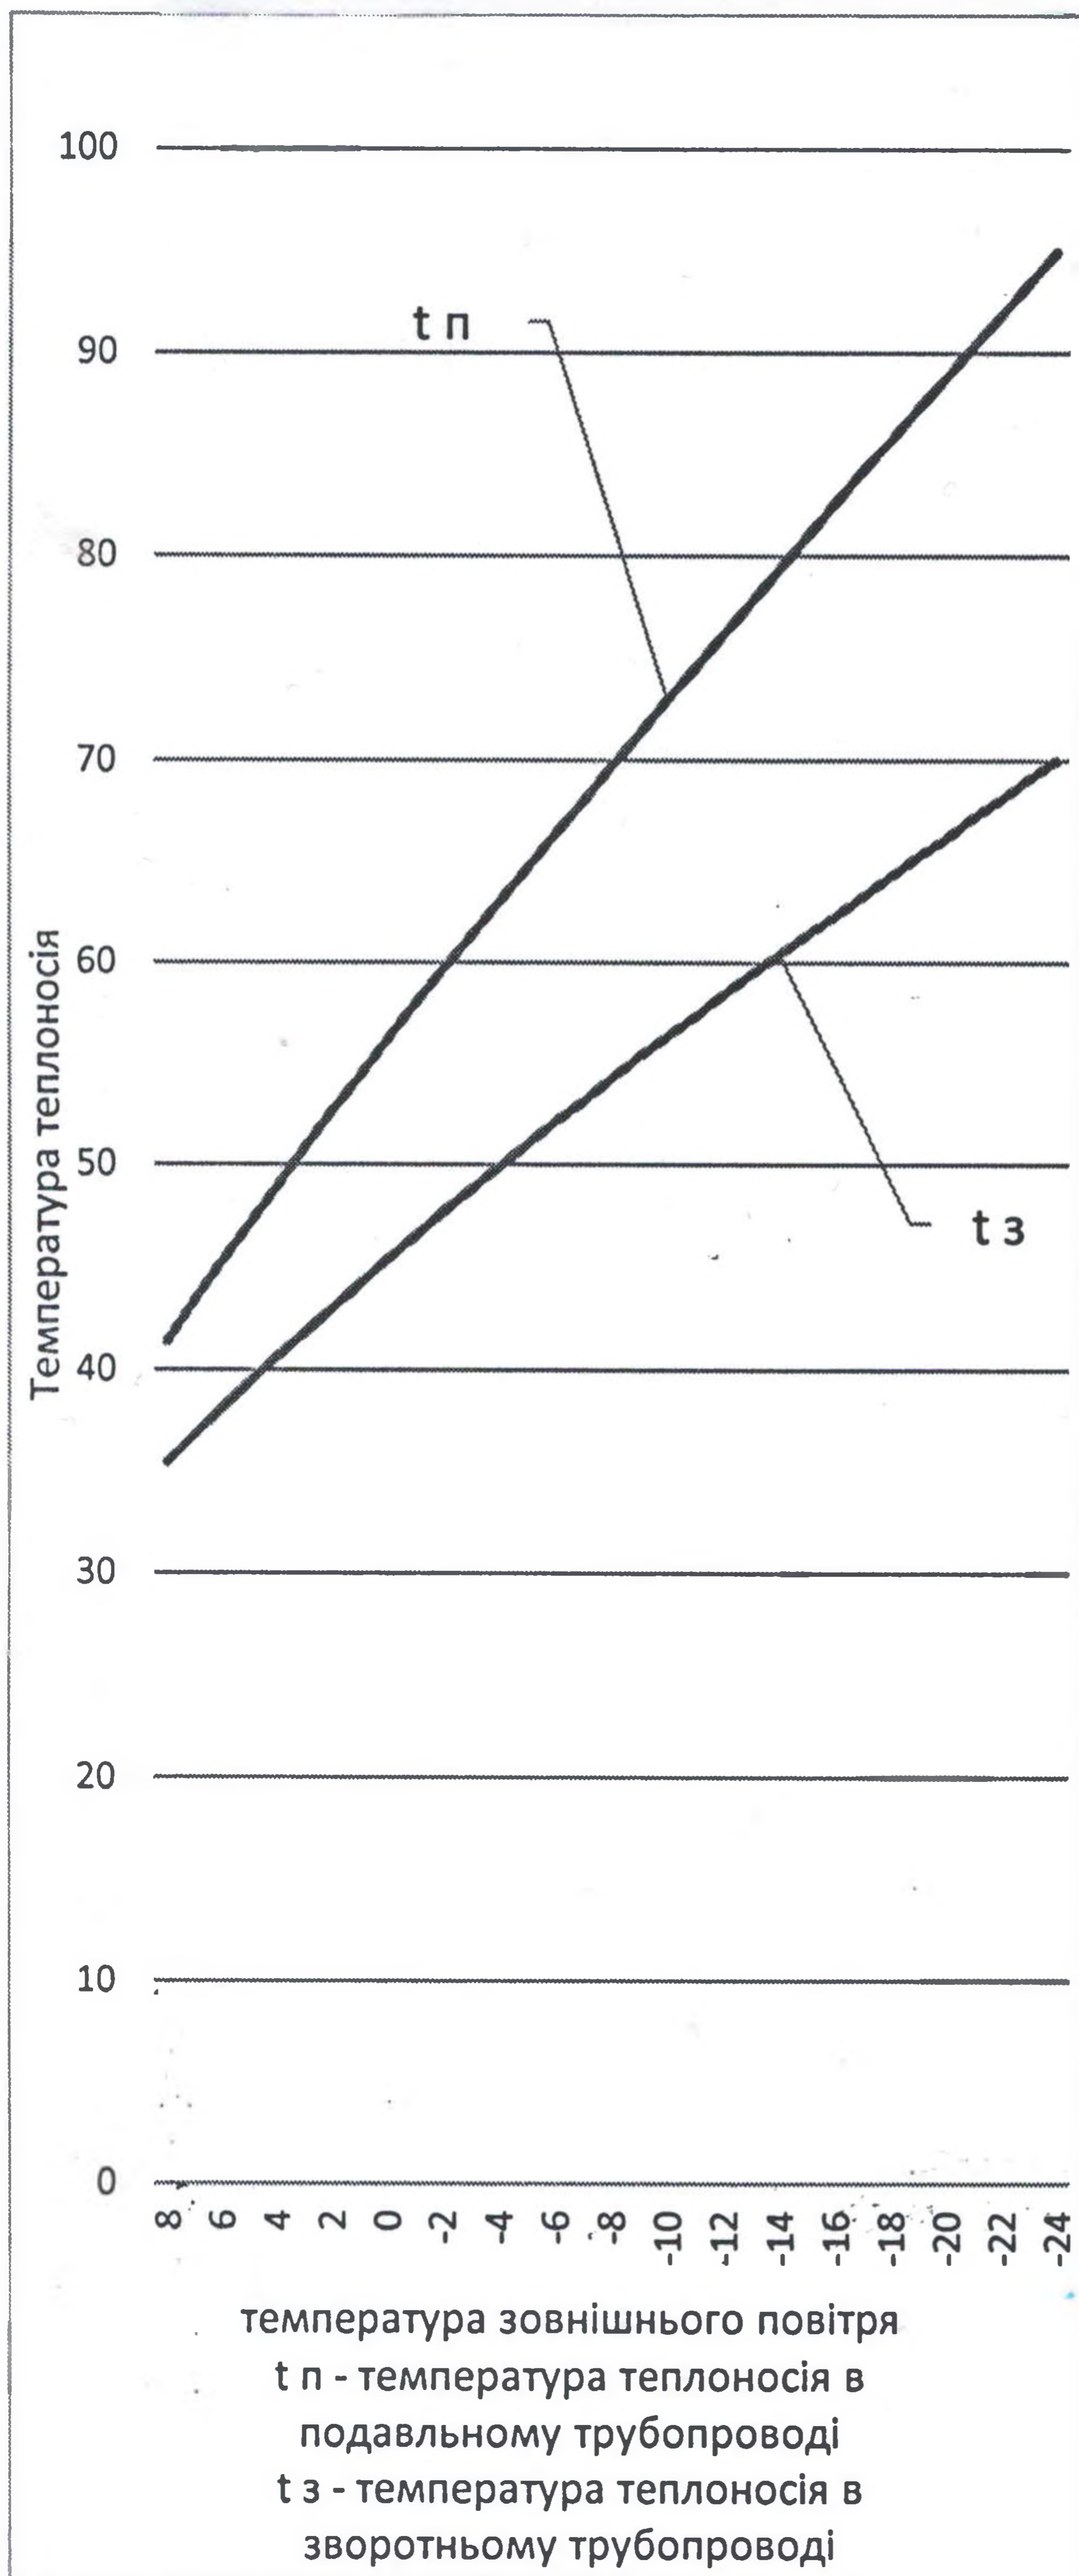

температура зовнішнього повітря, °С	температура в подавальному трубопроводі, °С	температура в зворотньому трубопроводі, °С
8	41,4	35,5
7	43,4	36,8
6	45,3	38,1
5	47,10	39,4
4	48,9	40,6
3	50,8	41,8
2	52,6	43,0
1	54,3	44,2
0	56,1	45,4
-1	57,9	46,5
-2	59,6	47,7
-3	61,3	48,8
-4	63,0	49,9
-5	64,7	51,0
-6	66,4	52,1
-7	68,0	53,1
-8	69,7	54,2
-9	71,3	55,3
-10	73,0	56,3
-11	74,6	57,3
-12	76,2	58,4
-13	77,8	59,4
-14	79,4	60,4
-15	81,0	61,4
-16	82,6	62,3
-17	84,2	63,3
-18	85,7	64,3
-19	87,3	65,3
-20	88,8	66,2
-21	90,4	67,2
-22	91,9	68,1
-23	93,5	69,1
-24	95,0	70,0